


### Trecho 06 (Rua Pres. Médice)

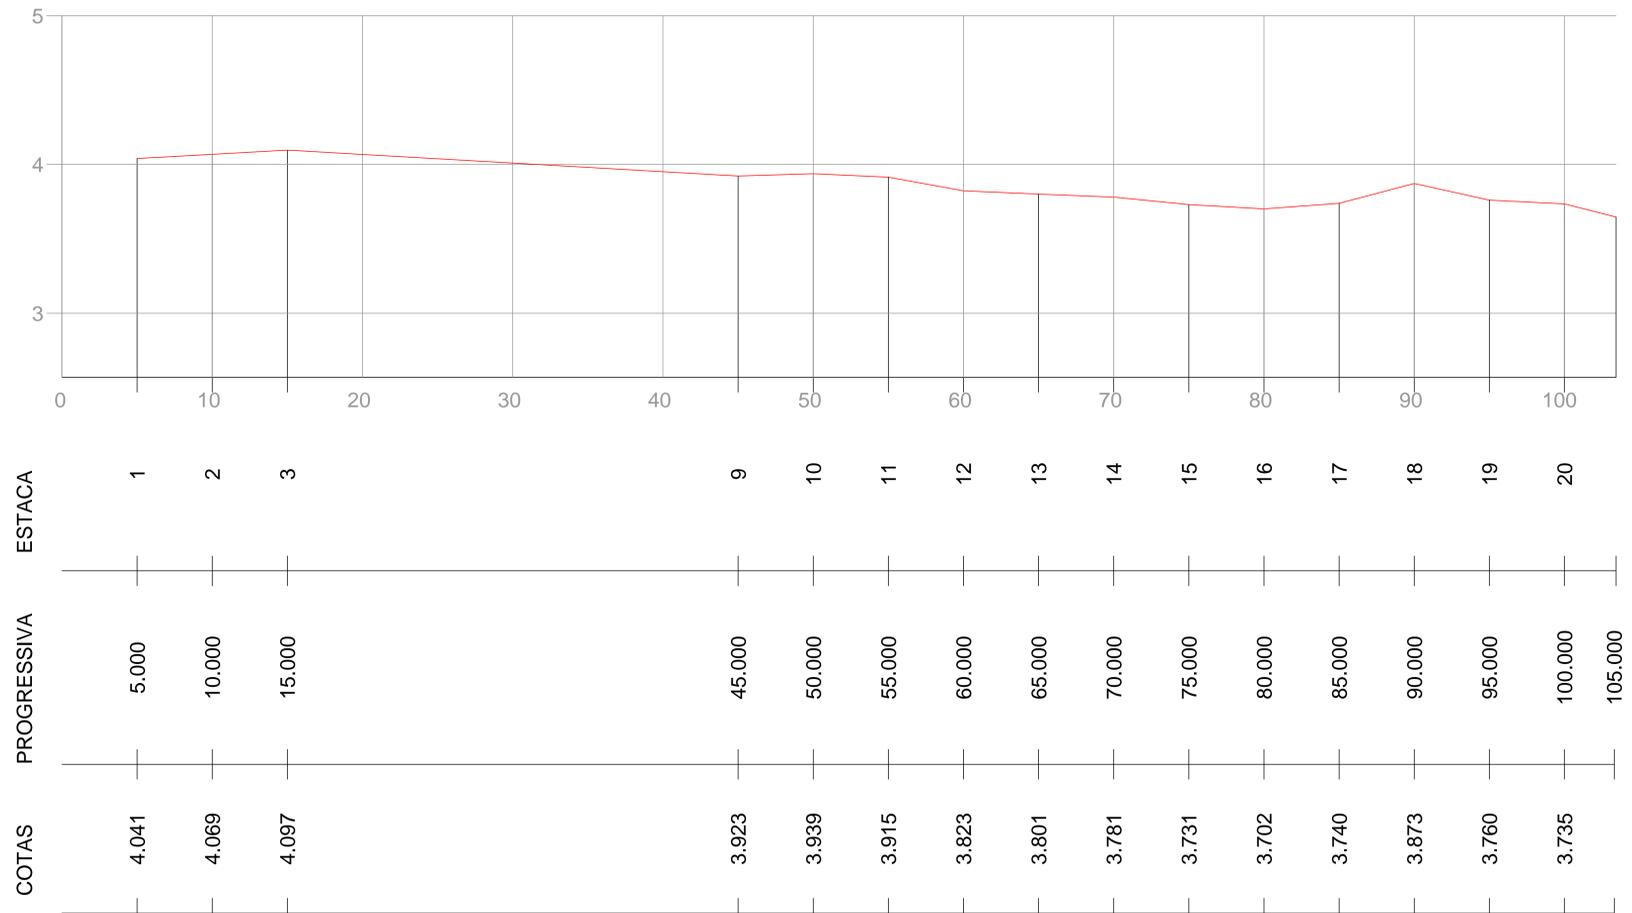

#### LEGENDA

- A ser pavimentado
- Pavimentação existente
- Curvas de níveis
- Muro
- Edificação
- Poste
- Meio fio
- Cerca
- Vegetação
- Bueiro
- Meio fio rebaixado

DADOS GERAIS DO LEVANTAMENTO TOPOGRAFICO  
 LEVANTAMENTO REALIZADO COM A ESTACAO TOTAL TOPCON  
 DADOS DE CAMPO PROCESSADOS NA CADENETA DO TOPOVIA 4.0  
 (SISTEMA PARA PROCESSAMENTO DE DADOS TOPOGRAFICOS)  
 EQUIDISTANCIA DAS CURVAS DE NIVEL: 1,0 m  
 COORDENADAS UTM, NORTE E ESTE, COTA DA  
 REFERENCIA DE NIVEL (RNL) OBTIDAS PELO  
 GPS GARMIN PLUS II - DATUM SIRGAS 2000

|              |            |
|--------------|------------|
| PROPRIETÁRIO |            |
| ENGENHEIRO   | CREA       |
| TECNICO      |            |
| CALCULO      | INFRA      |
| CONSTRUÇÃO   |            |
|              | APROVO PIM |

|  |      |         |         |           |
|--|------|---------|---------|-----------|
| 02   |      |         |         |           |
| 01   |      |         |         |           |
| Nº   | DATA | REVISÃO | DESENHO | APROVAÇÃO |
| PROJETO:<br><b>PAVIMENTAÇÃO EM PEDRA TOSCA</b><br>NO MUNICÍPIO DE MARCO-CE MAP-5760<br>CLIENTE:<br>PREFEITURA MUNICIPAL DE MARCO-CE<br>LOCAL:<br>TRECHO 06 - RUA PRES. MÉDICE<br>CONTEÚDO:<br>PROJETO DE PAVIMENTAÇÃO<br>EM PEDRA TOSCA<br><b>1 PLANTA BAIXA TIPO PAVIMENTAÇÃO</b> |      |         |         |           |
| ESCALA: 1/750<br>DESENHO:<br>PRANCHA:<br>DATA: <b>MAIO / 2023</b><br><b>02/02</b>  |      |         |         |           |

